


Cascina Malpaga

Castano Primo

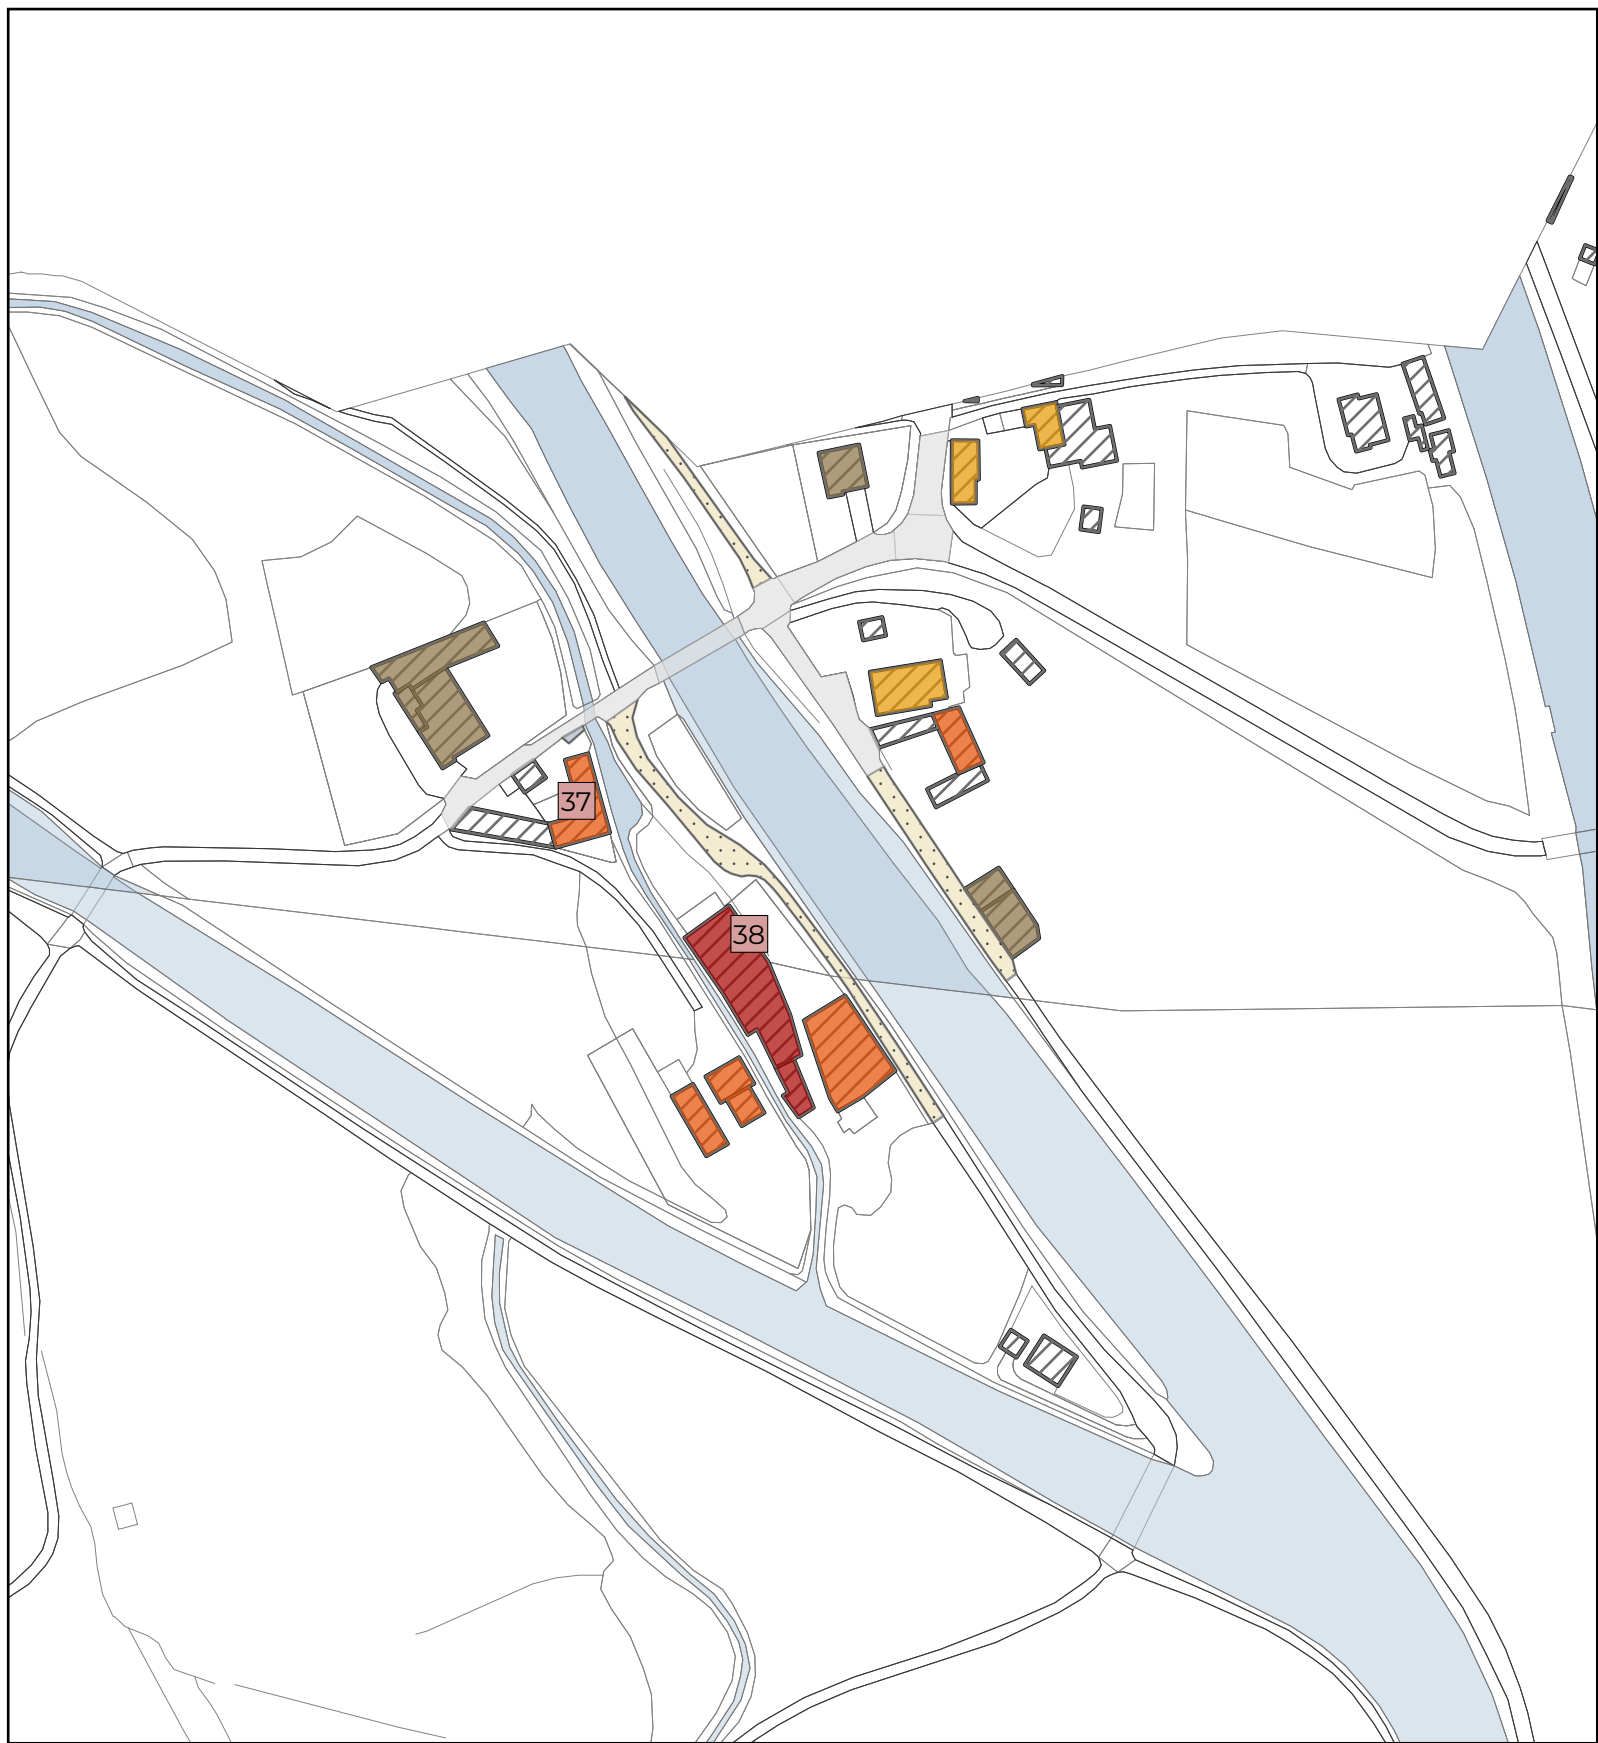

Località Mulino al Ponte

Legenda

- Confini Comune di Castano
- NAF - Nucleo di Antica Formazione

Classificazione edifici nel NAF

- Edifici categoria A
- Edifici categoria B
- Edifici categoria C
- Edifici categoria D

Elementi decorativi puntuali

- targa
- cappella
- colonnato
- elemento votivo
- finestra
- affresco
- dipinto
- portale

Pavimentazioni nel NAF

- asfalto
- ciottoli di fiume
- ciottoli di fiume e pietra
- piastrelle
- cubetti di porfido
- cubetti di porfido e pietra bianca
- pietra
- porfido
- porfido e pietra grigia
- autobloccanti
- calcestre
- verde



Comune di Castano Primo
Città Metropolitana di Milano



PdR.03

Carta dei centri storici - Indicazioni di intervento

Scala di rappresentazione

DATA Novembre 2025

ADOZIONE con delibera del Consiglio Comunale n. ... del .../.../.....

APPROVAZIONE con delibera del Consiglio Comunale n. ... del .../.../.....



PIANO DELLE REGOLE

Sindaco
Roberto Colombo

Responsabile dell'Area Tecnica
Arch. Debora Albertini

Vicesindaco
Arch. Daniele Rivolta

con il supporto di:

STUDIO TECNICO
CASTELLI S.R.L.

Dr. Giovanni Castelli

Arch. Davide Binda
Arch. Letizia Mariotto
Arch. Annalisa Marzoli

STUDIO LEGALE BOSCOLO
Dr. Avv. prof. Emanuele Boscolo

Piano delle Regole